




FONDATION

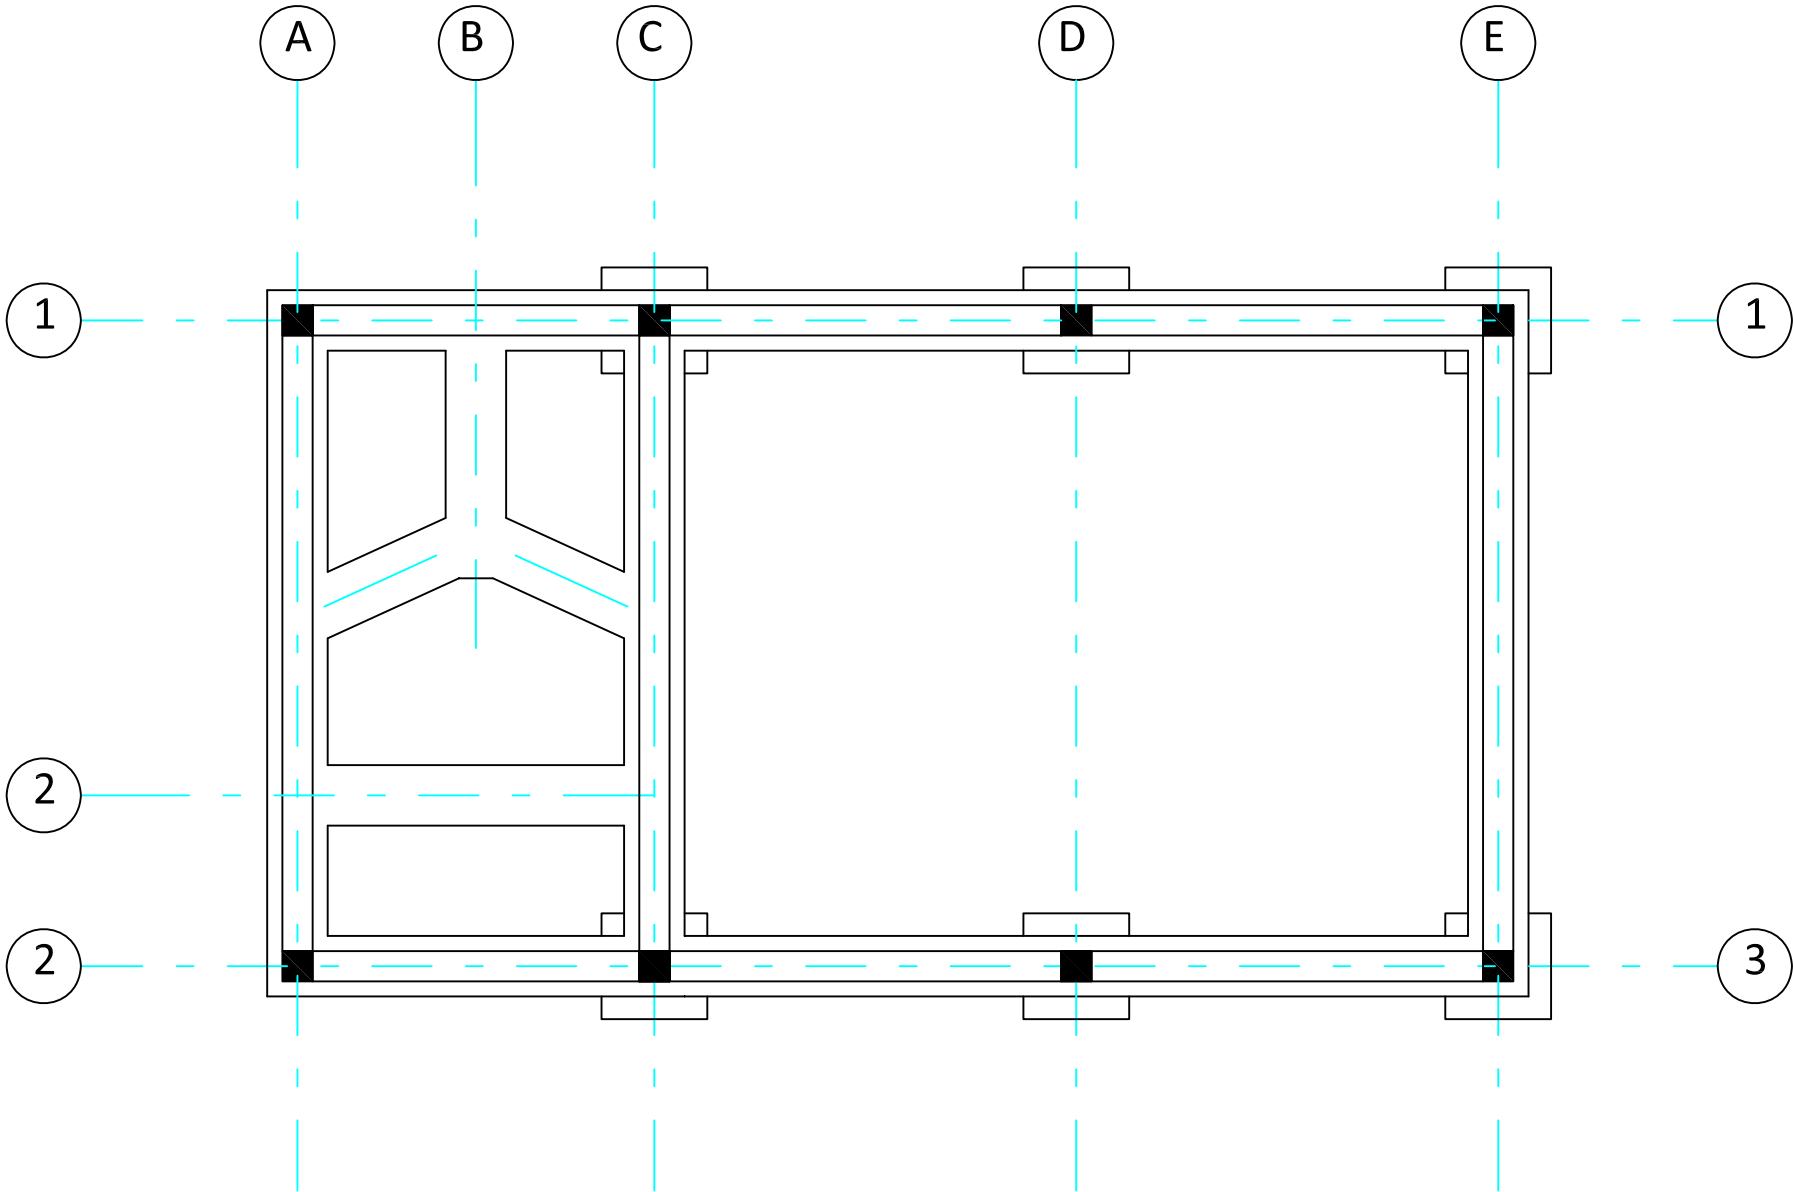

VUE EN PLAN

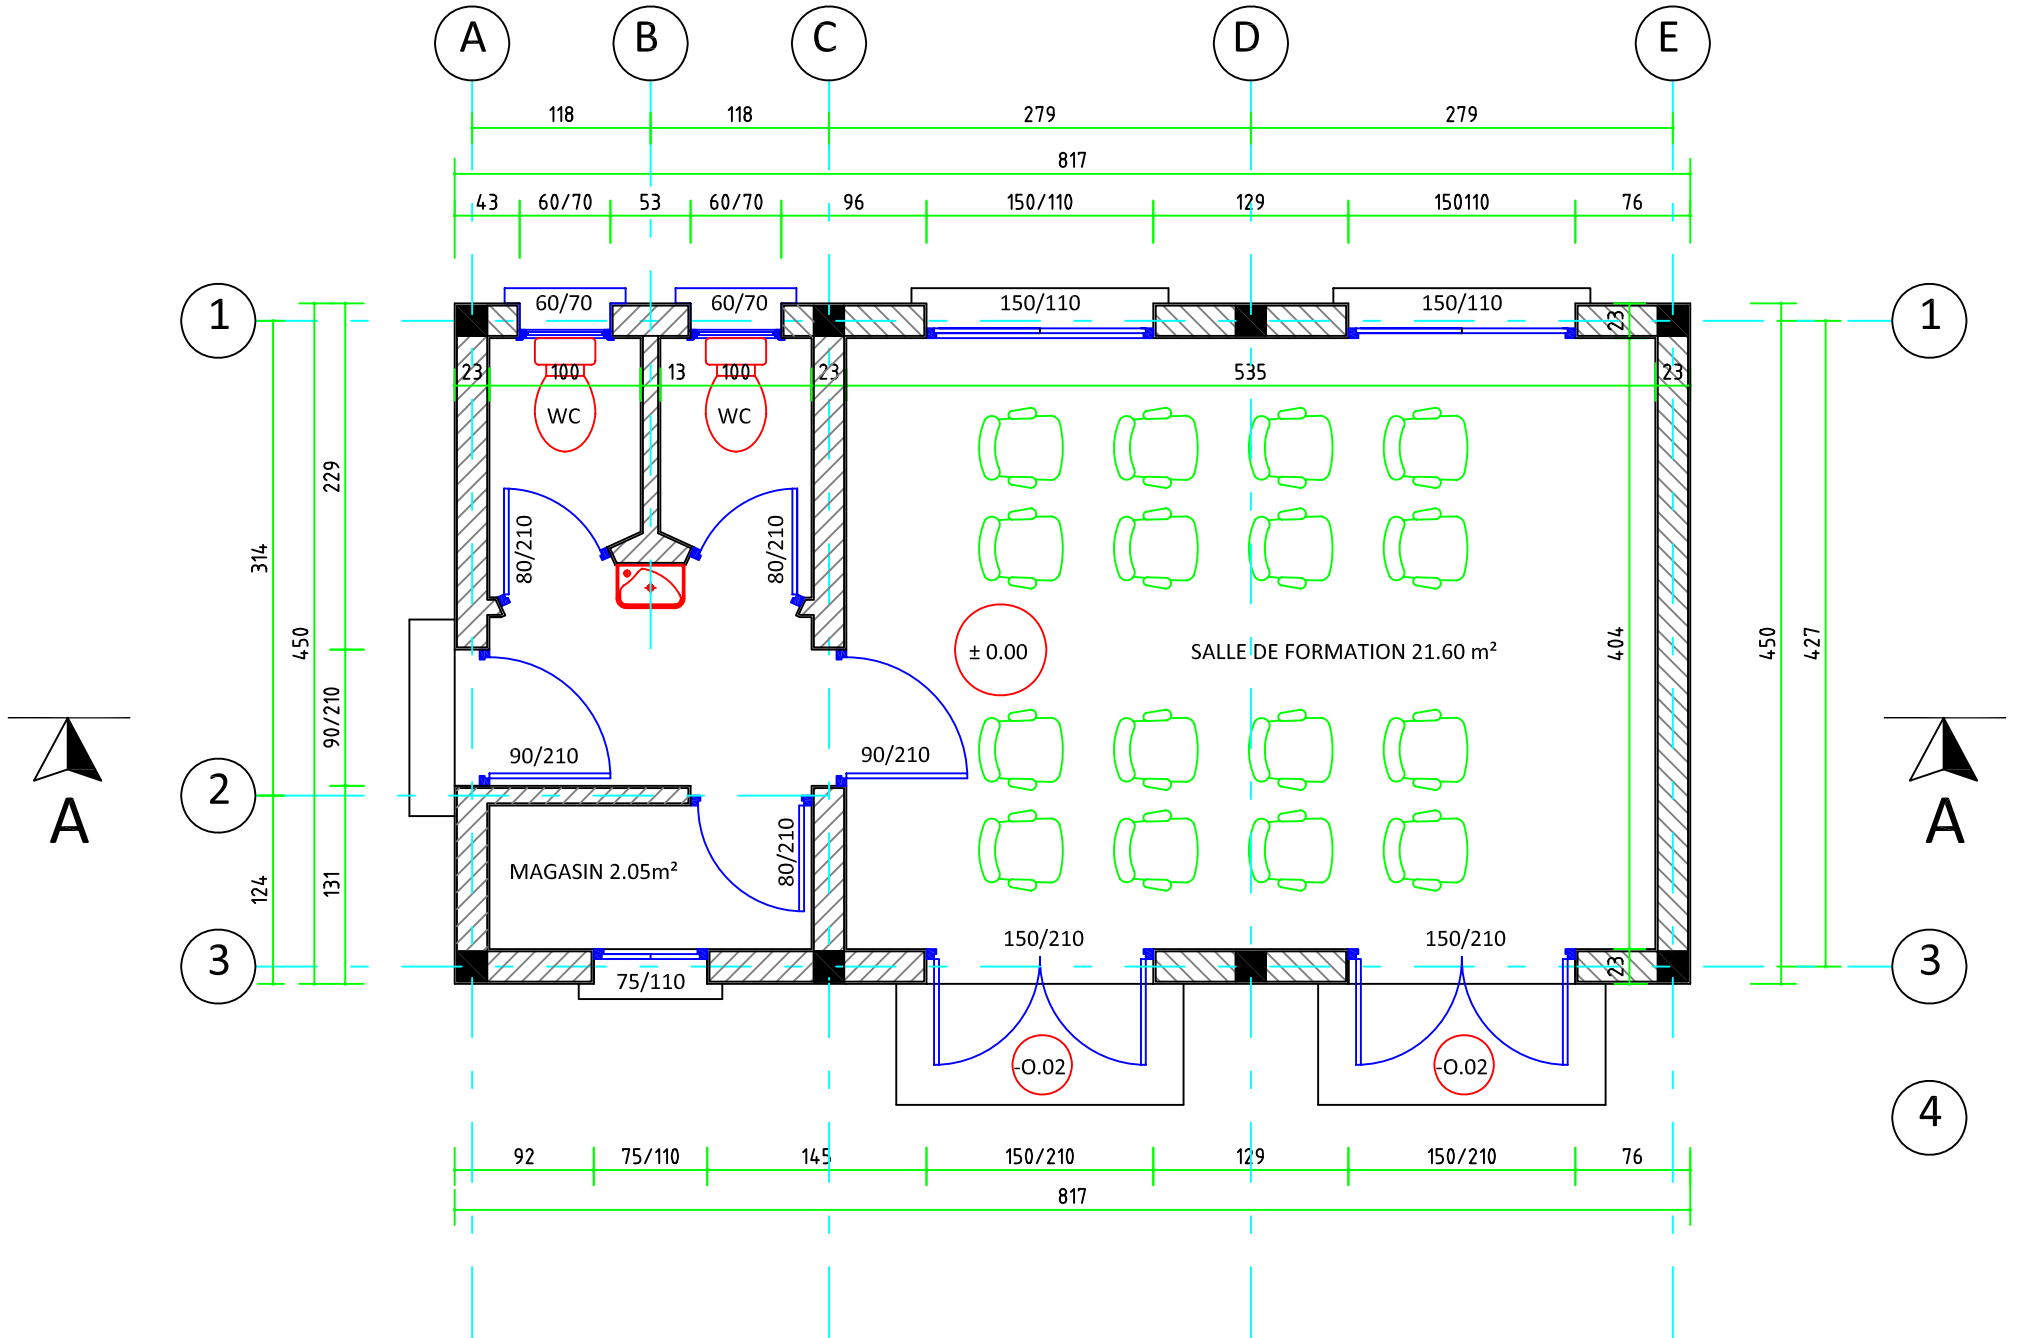


TOITURE

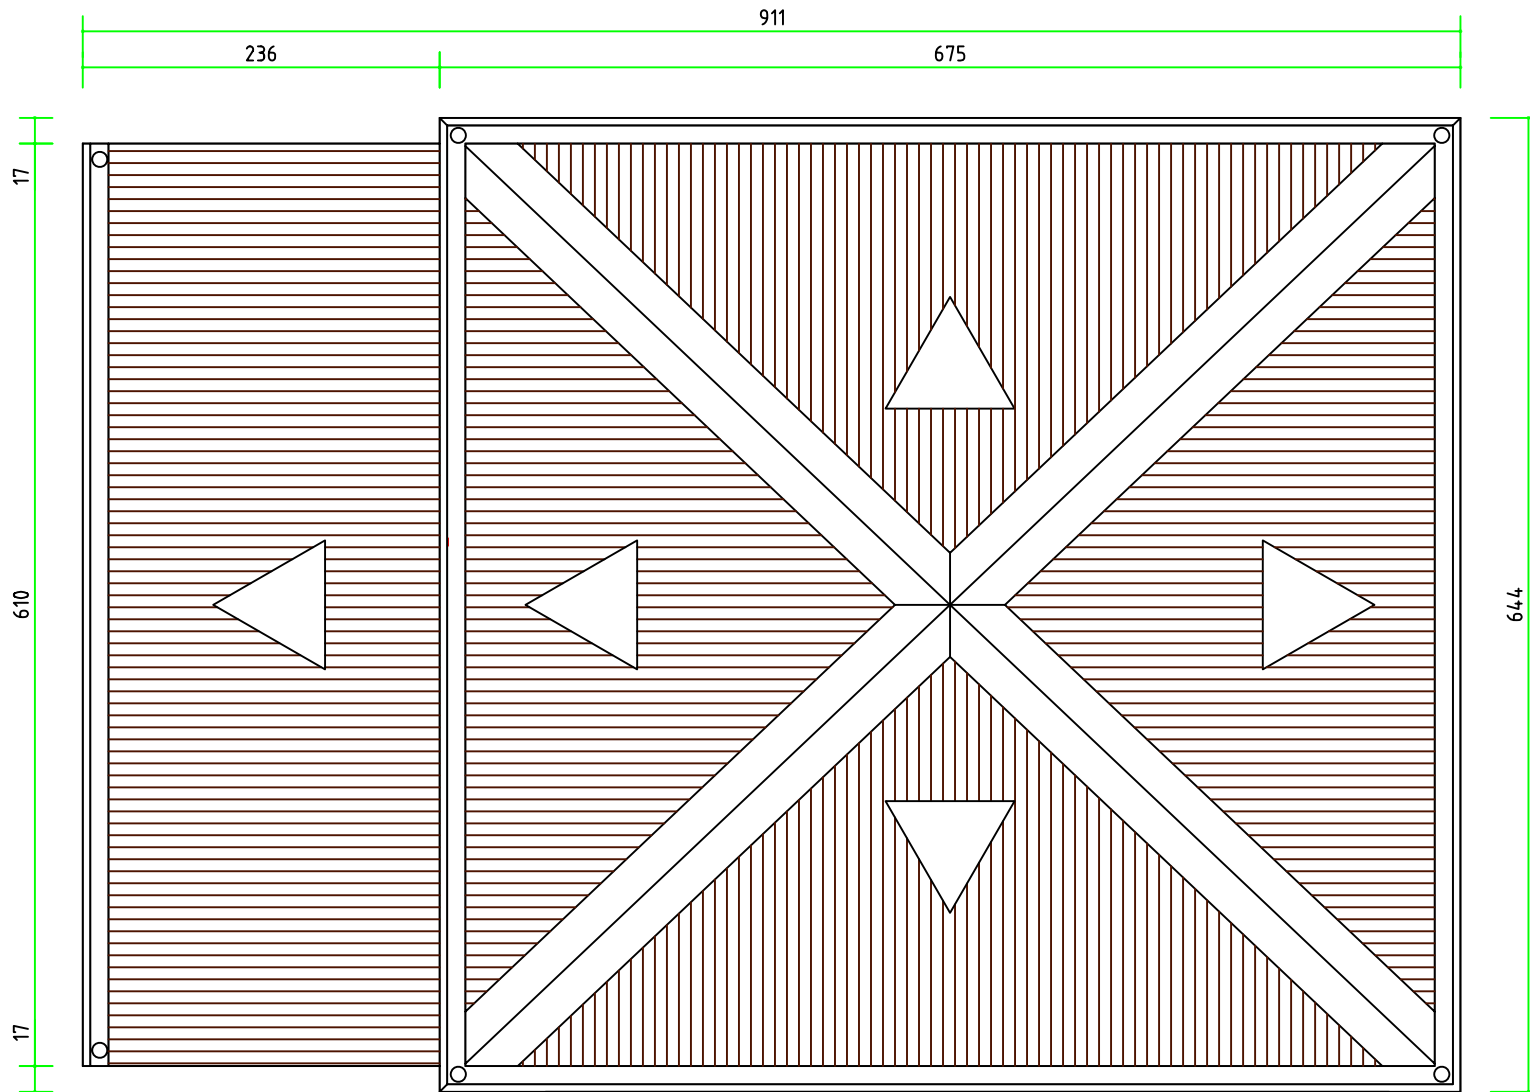


FACADE LATÉRALE GAUCHE



FACADE LATÉRALE DROITE

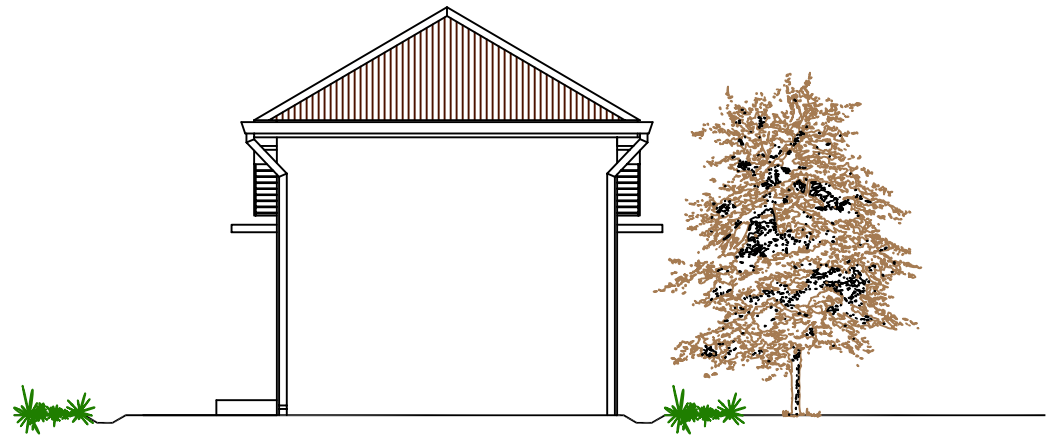

FACADE PRINCIPALE

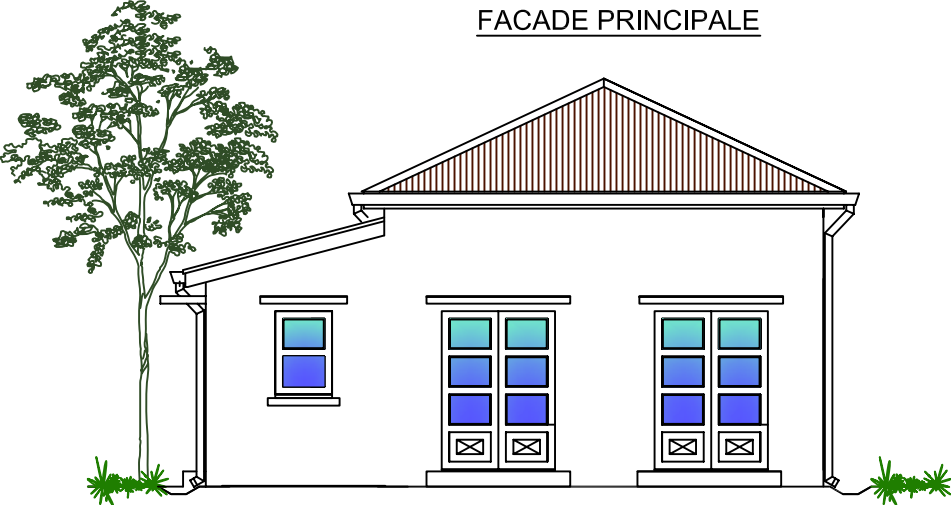

FACADE POSTERIEURE

